


Facility

施設概要



1階

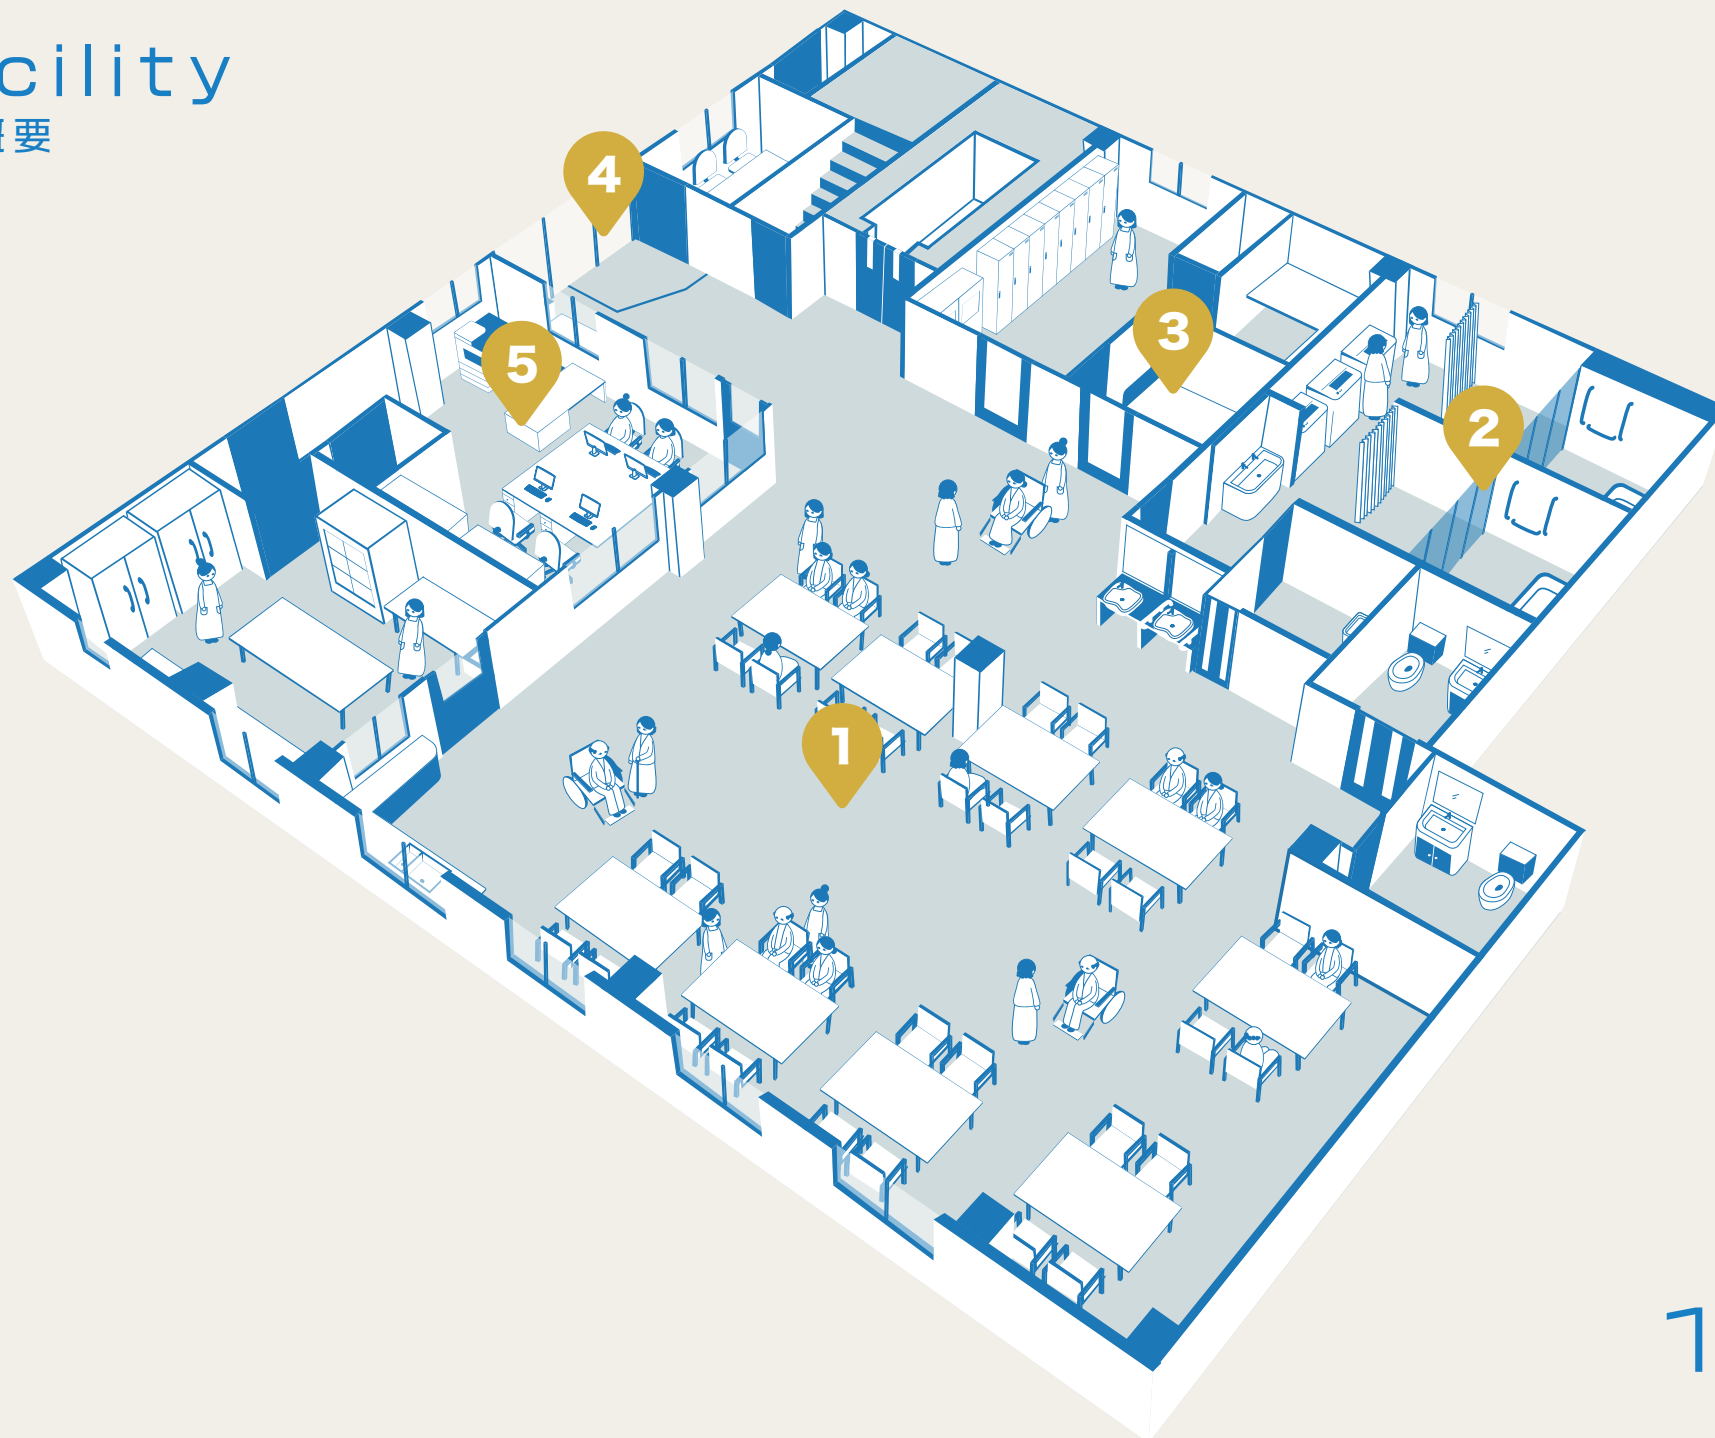


1 リビング

約70畳のリビング。
お部屋で過ごすもよし、リビングで
仲間と過ごすもよし、レクリエーション
や大型スクリーンでの映像鑑賞会も
定期的に行います。



4 セキュリティー玄関

室内側のドアは自動ドアとなっており
電子錠で管理されています。職員は
遠隔で開錠ができるため急な来訪時、
離れた場所においても来訪者を待たせず
に対応と開錠が可能です。
※緊急時、電子錠は自動開錠される
仕組みとなっております。

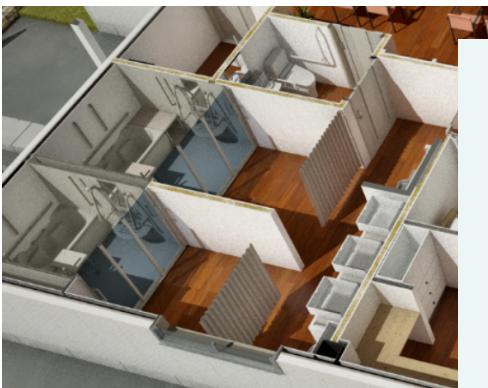


2 浴室と脱衣所

脱衣所は壁で仕切られた個浴。
プライバシーはもちろん、身体状況
の変化に合わせてリフト浴での入浴
が可能です。



5 事務所/厨房玄関

事務所と厨房はリビングや玄関、
エレベーター前に面していることに
より、お客様へ目が行き届きやすく
最大限の見守りができる環境となっ
ております。

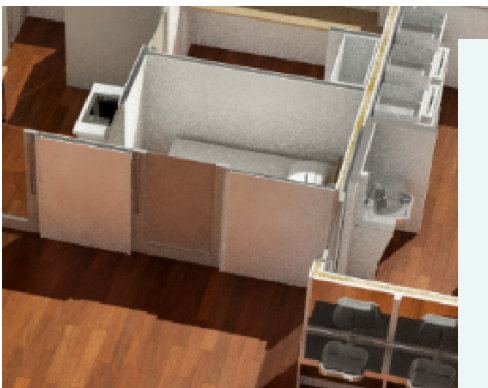


3 個室休息所

リビングや脱衣所に面した位置には
個室休息所を設置。急な体調不良の
際、お部屋で一人で居る事が不安な方
や、頻繁な見守りが必要な時に利用
して頂けます。

Facility

施設概要

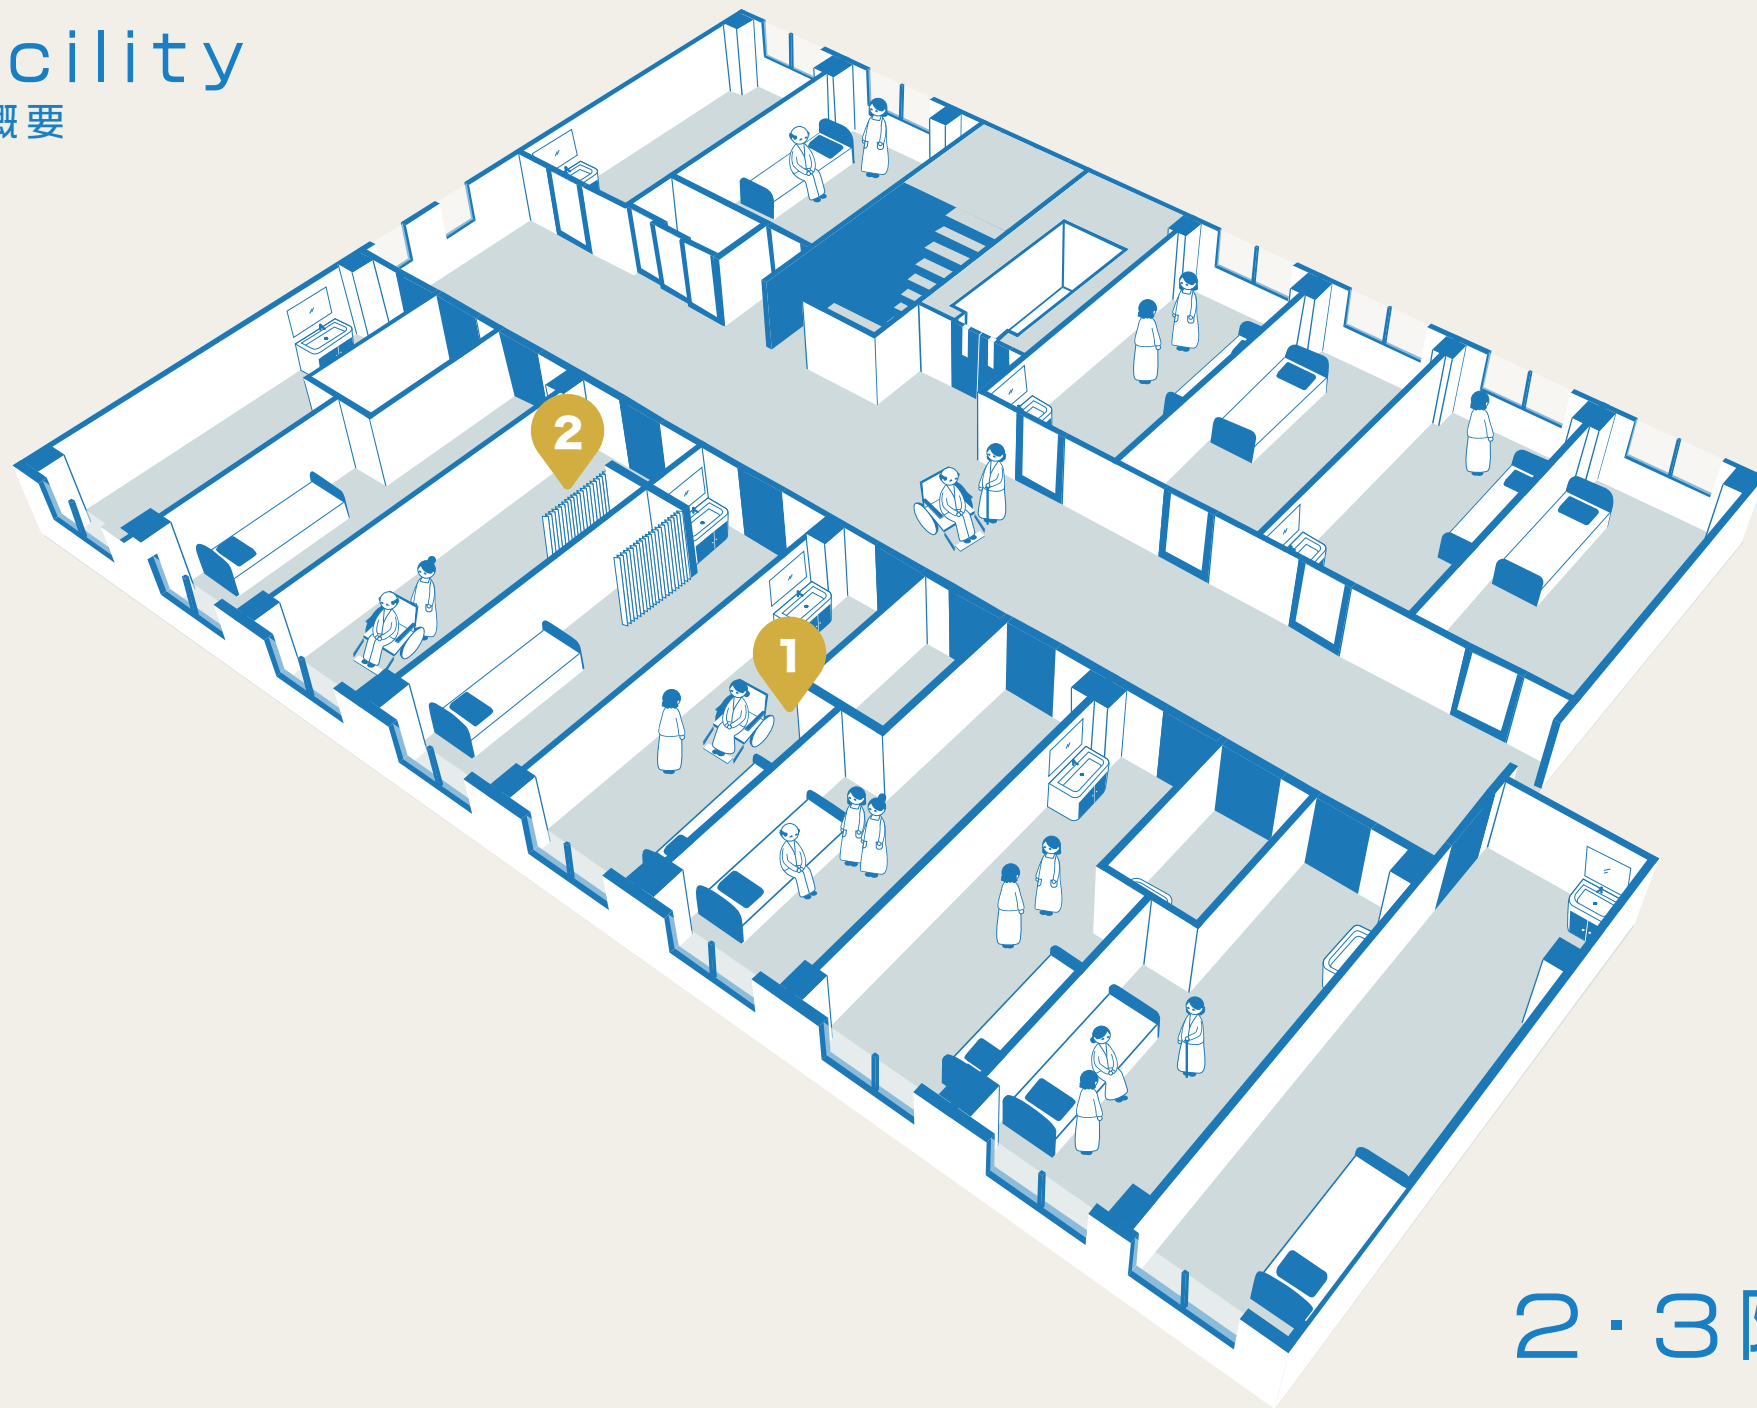

2・3階



1

居室Aタイプ/ 居室Sタイプ (全26部屋)

約9畳の居室です。
eMamo機器(見守りシステム)、
洗面台、エアコン、シーリングライト
は全室完備。トイレへはなるべく
最短距離で行けるよう設計。
※Aタイプのみ居室に垂直式救助袋
設置あり。



2

居室SSタイプ (全4部屋)

約10畳のトイレ付居室です。
※eMamo機器(見守りシステム)、
洗面台、エアコン、シーリングライト
は全室完備。トイレが近くにあると
安心。